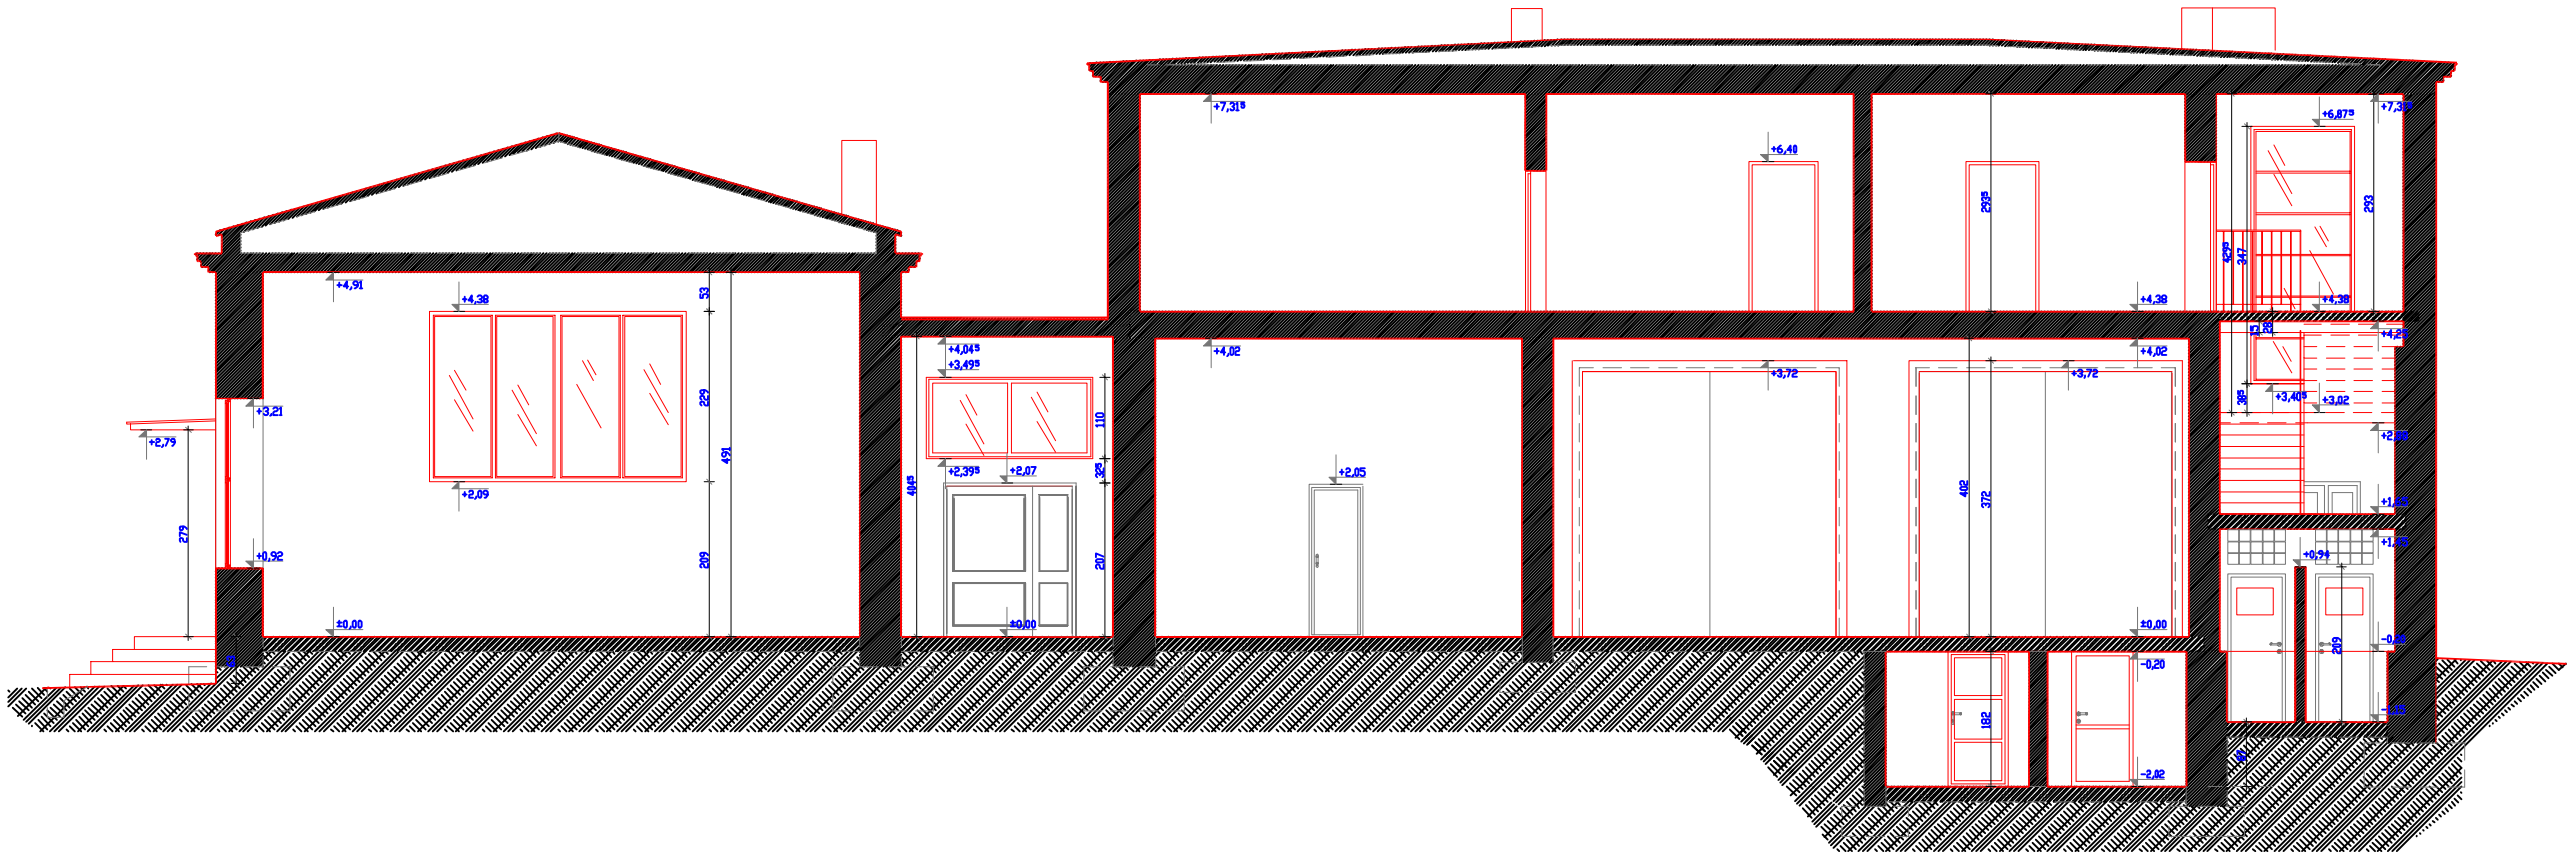

BUDYNEK REMIZY STRAŻACKIEJ
I BUDYNEK GOK - u
W PIĄTNICY UL. SZKOLNA 23

Inwestor:

GMINA PIĄTNICA
UL. STAWISKOWSKA 53
18-421 PIĄTNICA

tel. 0 86 216 - 24 - 76
fax. 0 86 219 - 13 - 06

Wykonał:

AP PROJEKT
04-022 Warszawa
ul. Walewska 8/4

tel./022/ 497-54-28
fax. /022/ 871-87-58

mgr inż. arch. ANNA POLKOWSKA
upr.bud.IR -105/01

mgr inż. arch. URSZULA ZABIEŁŁO
mgr inż. arch. MIKOŁAJ DŁUGOSZ

Podpisy:

Faza:

INWETARYZACJA

Rysunek:

PRZEKRÓJ B-B

Skala:	Data:	Rysunek:
1:50	Maj 2005	7